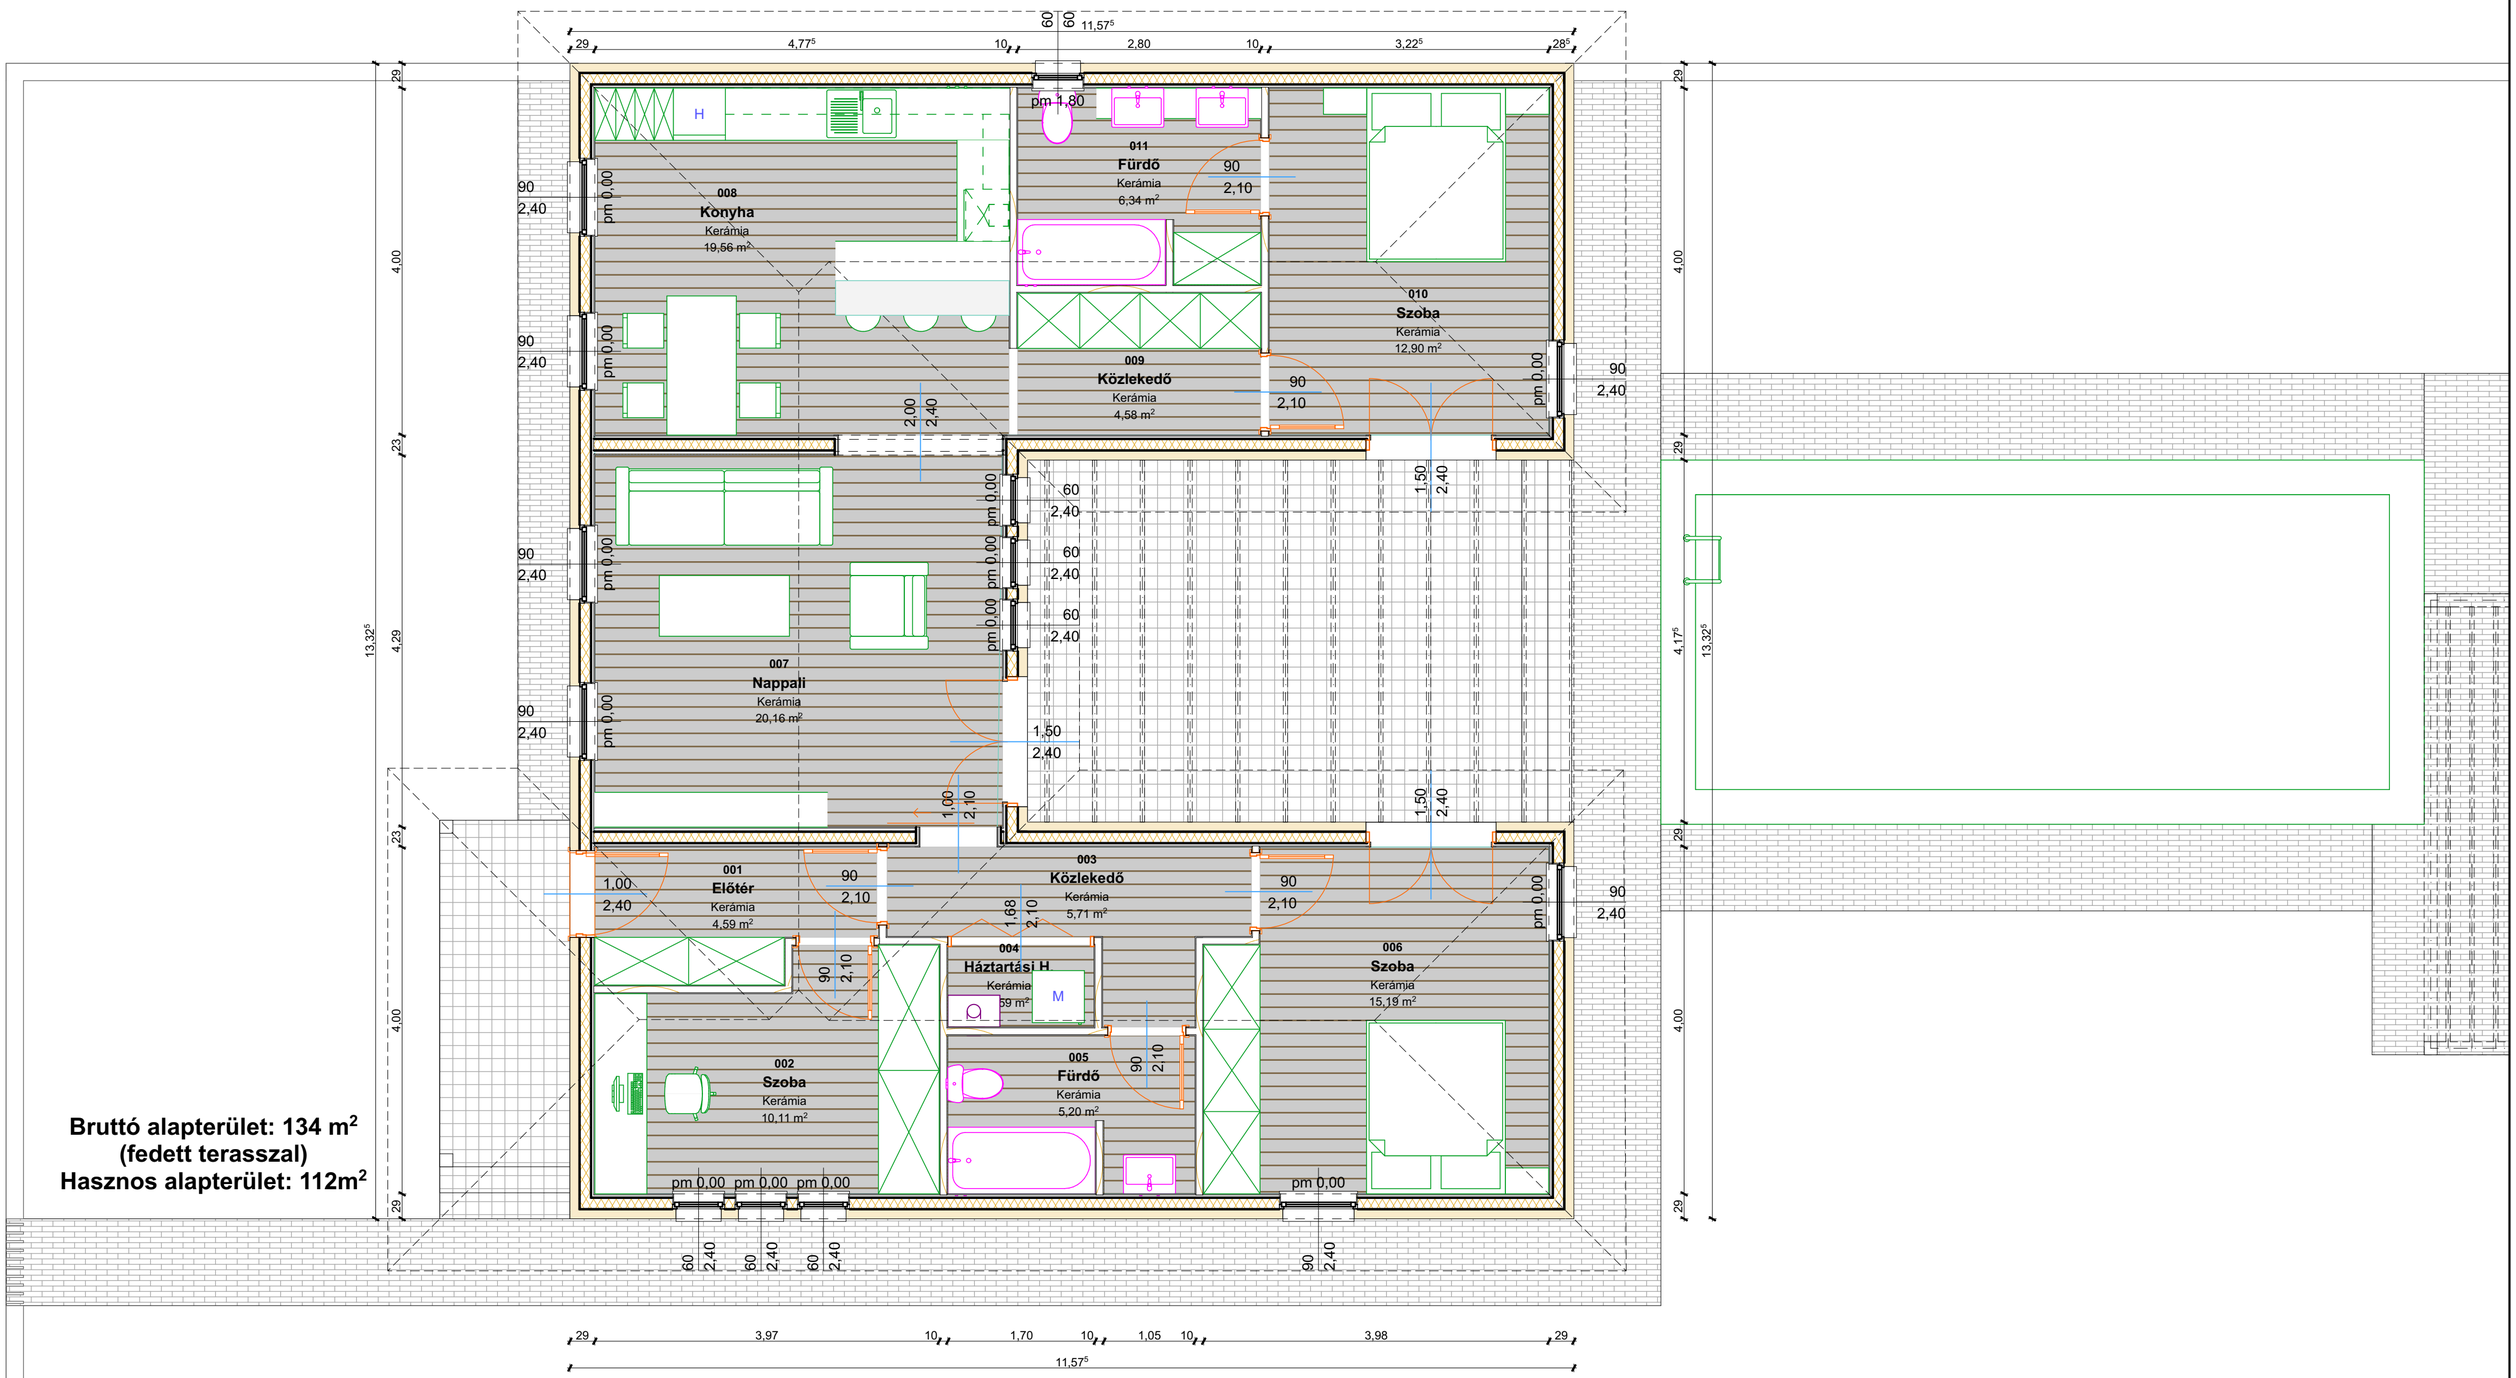

Bruttó alapterület: 134 m²
(fedett terasszal)
Hasznos alapterület: 112m²

Építettő:	**Költözzma Kft.** 6922 Földeák, Orgona utca 2. A. ép.	Tervezte: **Sárközi Tamás Márk**	Dátum **2020.07.**	Rajz név **Földszinti alaprajz**
		Műszaki rajzoló:	Dátum	Rajz állapota **Egyszerű bejelentési típus terv**
Terv neve:	**Családi ház - 112m2** Cím: Hrsz.:	**Tervező:**	**Sárközi Tamás Márk** É 06-0437 Nyitra u. 13/b. 6724 Szeged SEMPLAN	Rajz léptéke **M 1:50** Tervlap azonosító (ID) Állapot Észrevétel **É 01**